



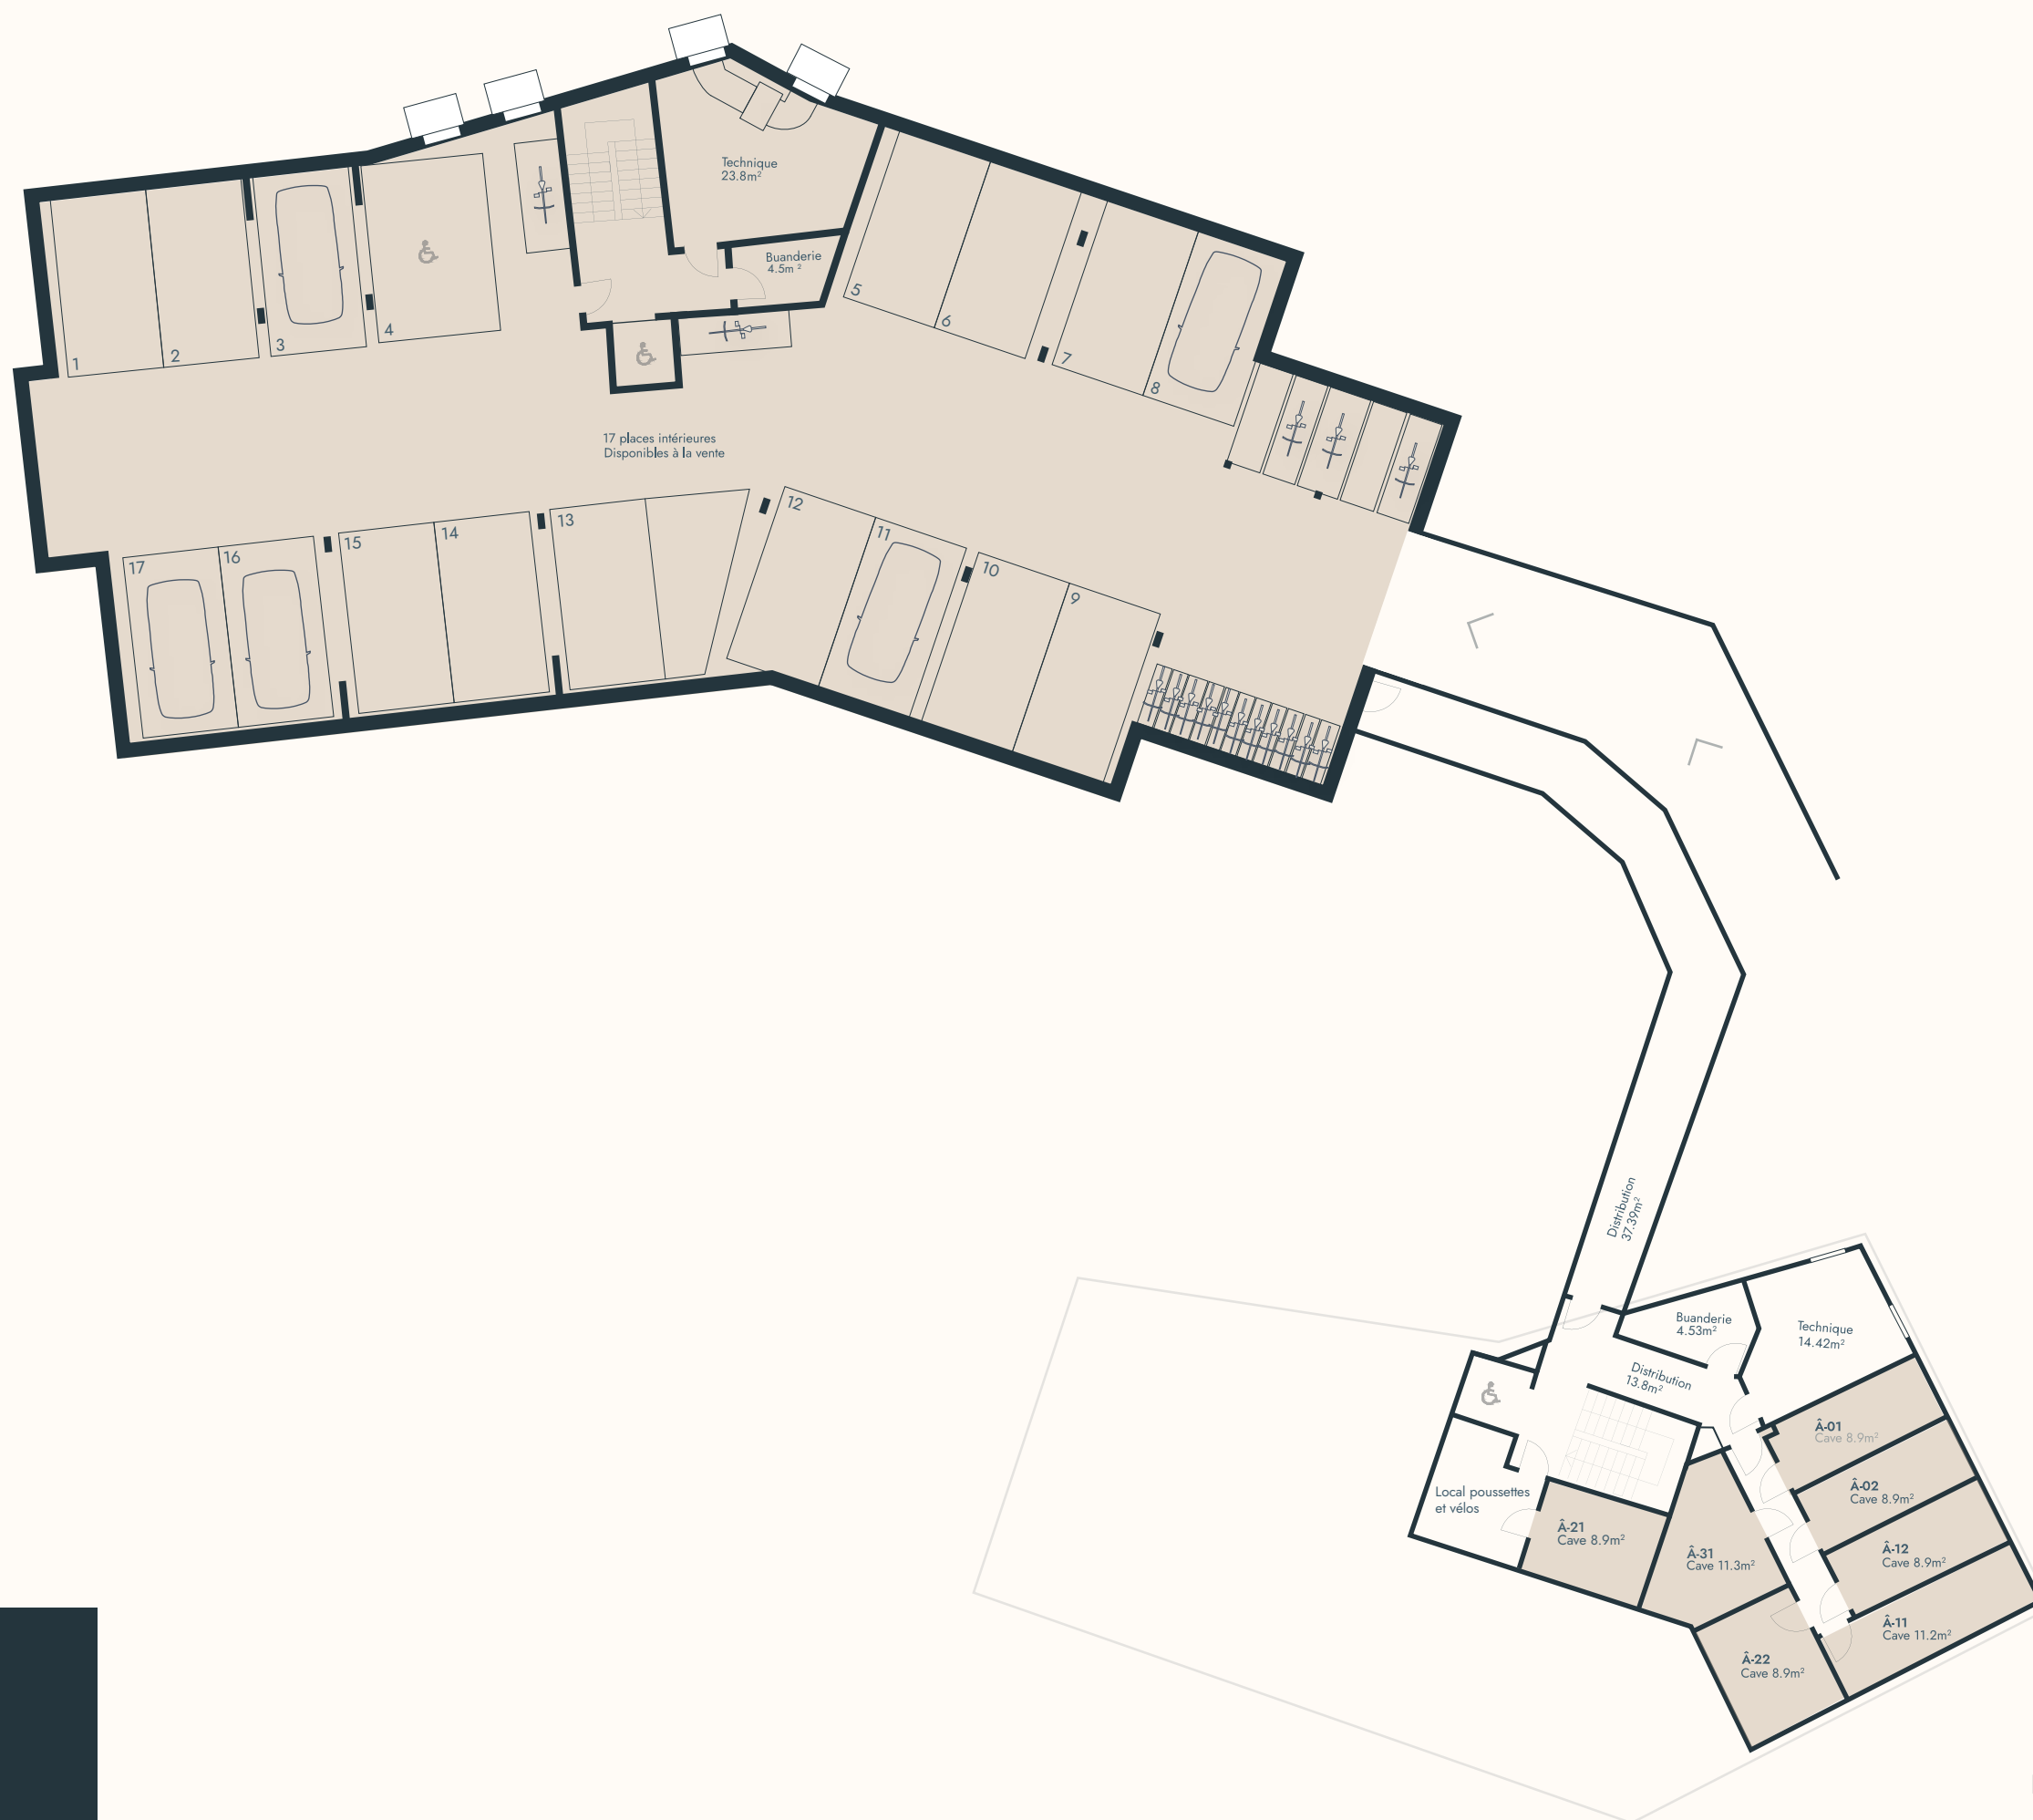

Les Résidences
HÔTÂ

Etage
Sous - sol

1:100
Plan non contractuel

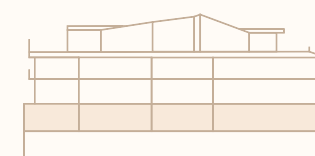

Lot Ô-01
4.5pcs
évolutif en 5,5pcs
Sur. habitable : 146m²
Sur. de vente : 156m²

Les Résidences **HÔTÂ**


Résidence Ô

Etage

Rez-de-chaussée

1:100

Plan non contractuel

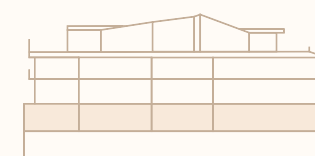

Lot Ô-01
Évolution en
5.5pcs
Sur. habitable : 146m²
Sur. de vente : 156m²

Les Résidences
HÔTÂ

Résidence Ô

Etage

Rez-de-chaussée

1:100


Plan non contractuel



Résidence Ô



Résidence Â

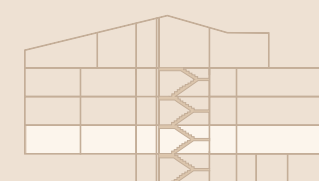

Lot Â-02
3.5pcs
évolutif en 4.5pcs
Sur. habitable : 112m²
Sur. de vente : 122m²



Â-02
Jardin privatif en
droit de jouissance
98m²

Â-01
Jardin privatif en
droit de jouissance
69m²

Lot Â-01
3.5pcs
Sur. habitable : 114m²
Sur. de vente : 123m²

Les Résidences
HÔTÂ

Résidence **Â**

Etage
Rez-de-chaussée

1:100


Plan non contractuel



Résidence Ô



Résidence Â

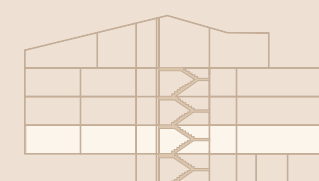

Lot Â-02
Évolution en
4.5pcs
Sur. habitable : 112m²
Sur. de vente : 122m²



Lot Â-01
3.5pcs
Sur. habitable : 114m²
Sur. de vente : 123m²

Les Résidences
HÔTÂ

Résidence Â

Etage
Rez-de-chaussée

1:100

Plan non contractuel



Lots Ô-12
4.5pcs
évolutif en 5.5pcs
Sur. habitable : 141m²
Sur. de vente : 151m²

Ô-12
Jardin privatif en
droit de jouissance
48m²

Résidence Ô

Résidence Â

Les Résidences
HÔTÂ

Résidence Ô

Etage
Premier

Lots Ô-11
4.5pcs
évolutif en 5.5pcs
Sur. habitable : 144m²
Sur. de vente : 154m²

1:100

Plan non contractuel



Lots Ô-12
Évolution en
5.5pcs
Sur. habitable : 141m²
Sur. de vente : 151m²


Ô-12
Jardin privatif en
droit de jouissance
48m²



Résidence Ô



Résidence Â

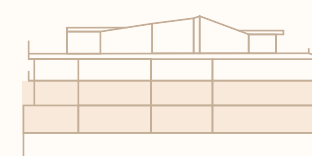

Les Résidences
HÔTÂ

Résidence Ô

Etage
Premier

Lots Ô-11
Évolution en
5.5pcs
Sur. habitable : 144m²
Sur. de vente : 154m²

1:100


Plan non contractuel



Résidence Ô



Résidence Â

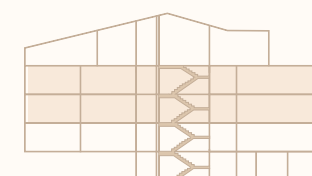

Lots Â-12/22
3.5pcs
évolutif en 4.5pcs
Sur. habitable : 112m²
Sur. de vente : 122m²



Lots Â-11/21
3.5pcs
Sur. habitable : 120m²
Sur. de vente : 129m²

Les Résidences **HÔTÂ**

Résidence Â

Etages
Premier / deuxième

1:100


Plan non contractuel



Résidence Ô



Résidence Â

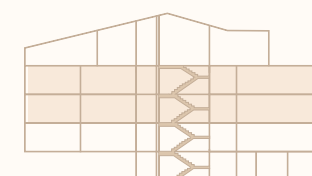

Lots Â-12/22
Évolution en
4.5pcs
Sur. habitable : 112m²
Sur. de vente : 122m²



Lots Â-11/21
3.5pcs
Sur. habitable : 120m²
Sur. de vente : 129m²

Les Résidences **HÔTÂ**


Résidence Â

Etages
Premier / deuxième


1:100

Plan non contractuel

Lots Ô-22
4.5pcs
évolutif en 5.5pcs
Sur. habitable : 141m²
Sur. de vente : 151m²

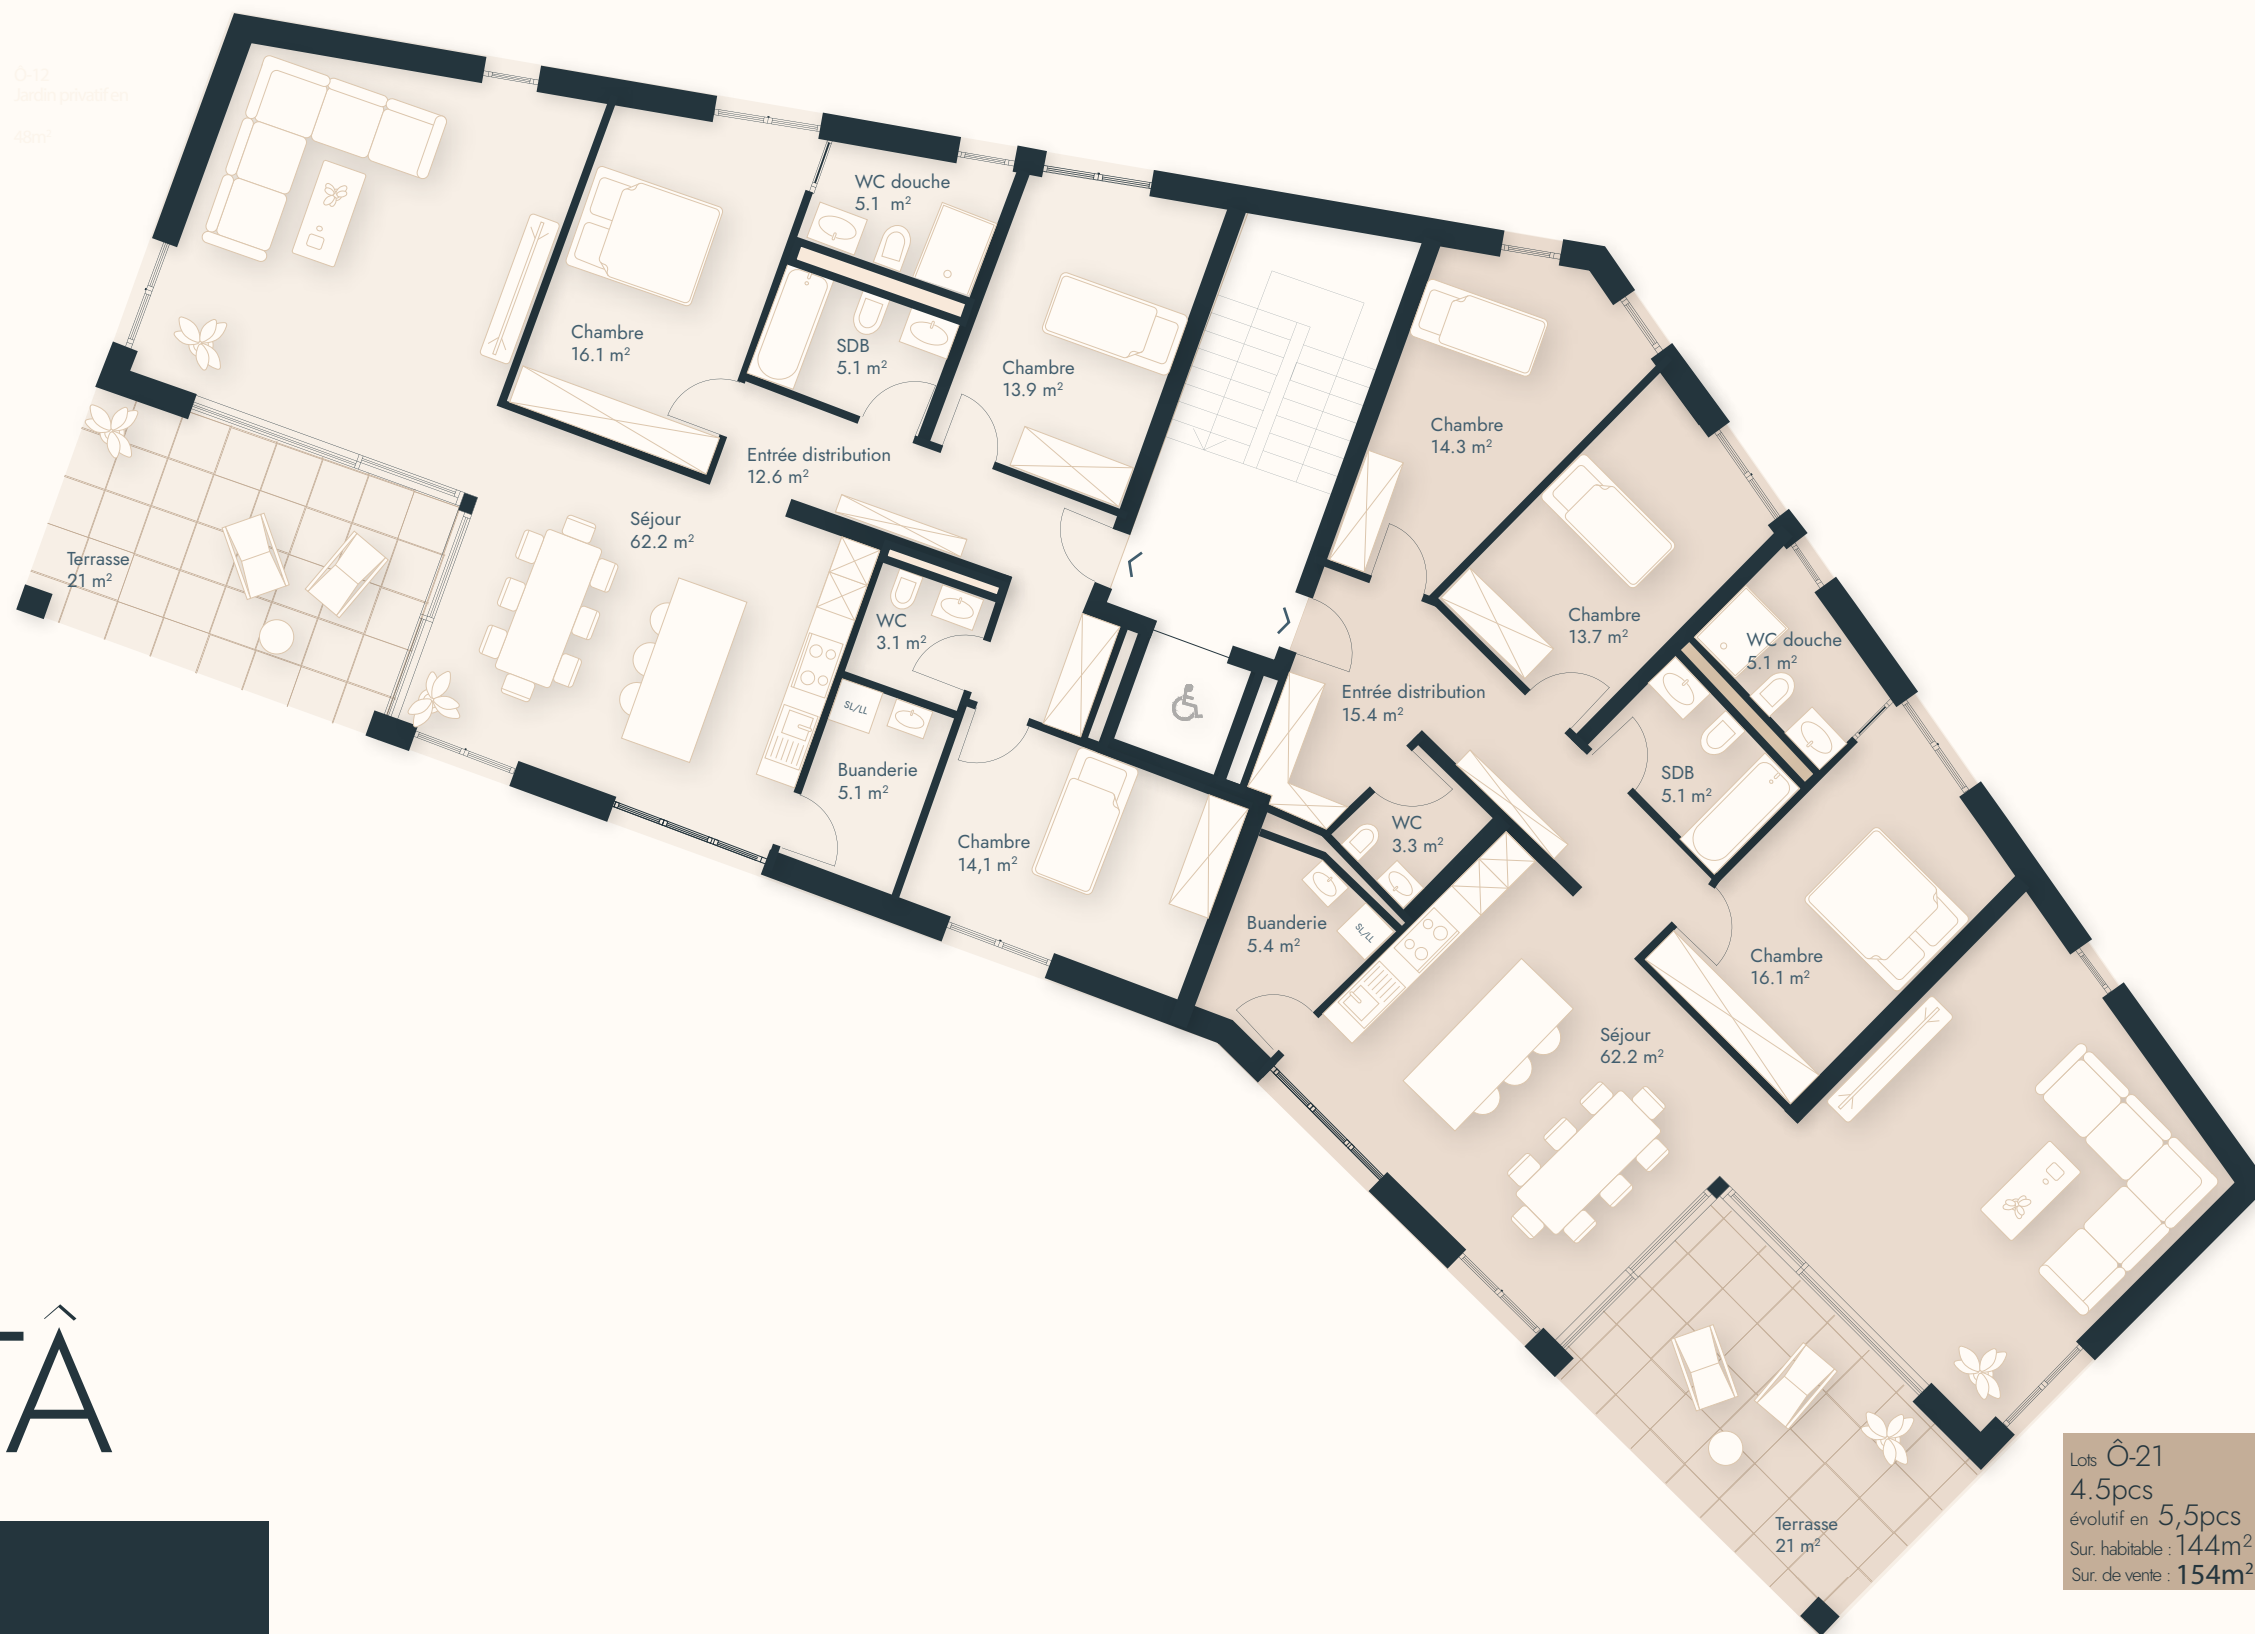

Ô-12
Jardin privatif en
49m²

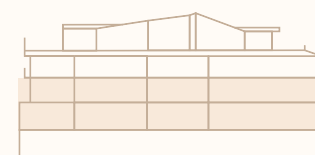

Les Résidences
HÔTÂ

Résidence Ô

Etages
Deuxième


Lots Ô-21
4.5pcs
évolutif en 5,5pcs
Sur. habitable : 144m²
Sur. de vente : 154m²

1:100

Plan non contractuel

Lots Ô-22
Évolution en
5.5pcs
Sur. habitable : 141m²
Sur. de vente : 151m²

Ô-12
Jardin privatif en
49m²

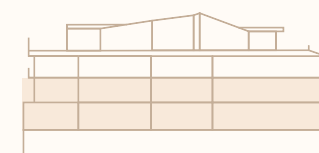

Les Résidences **HÔTÂ**

Résidence Ô

Etages
Deuxième

Lots Ô-21
Évolution en
5.5pcs
Sur. habitable : 144m²
Sur. de vente : 154m²

1:100


Plan non contractuel



Résidence Ô



Résidence Â

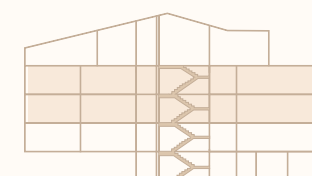

Lots Â-12/22
4.5pcs
évolutif en 5.5pcs
Sur. habitable : 112m²
Sur. de vente : 122m²



Lots Â-11/21
3.5pcs
Sur. habitable : 120m²
Sur. de vente : 129m²

Les Résidences **HÔTÂ**

Résidence **Â**

Etages
Premier / deuxième

1:100


Plan non contractuel



Résidence Ô



Résidence Â

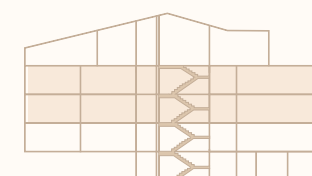

Lots Â-12/22
Évolution en
4.5pcs
Sur. habitable : 112m²
Sur. de vente : 122m²



Lots Â-11/21
3.5pcs
Sur. habitable : 120m²
Sur. de vente : 129m²

Les Résidences **HÔTÂ**

Résidence Â

Etages
Premier / deuxième

1:100



Plan non contractuel



Résidence Ô



Résidence Â

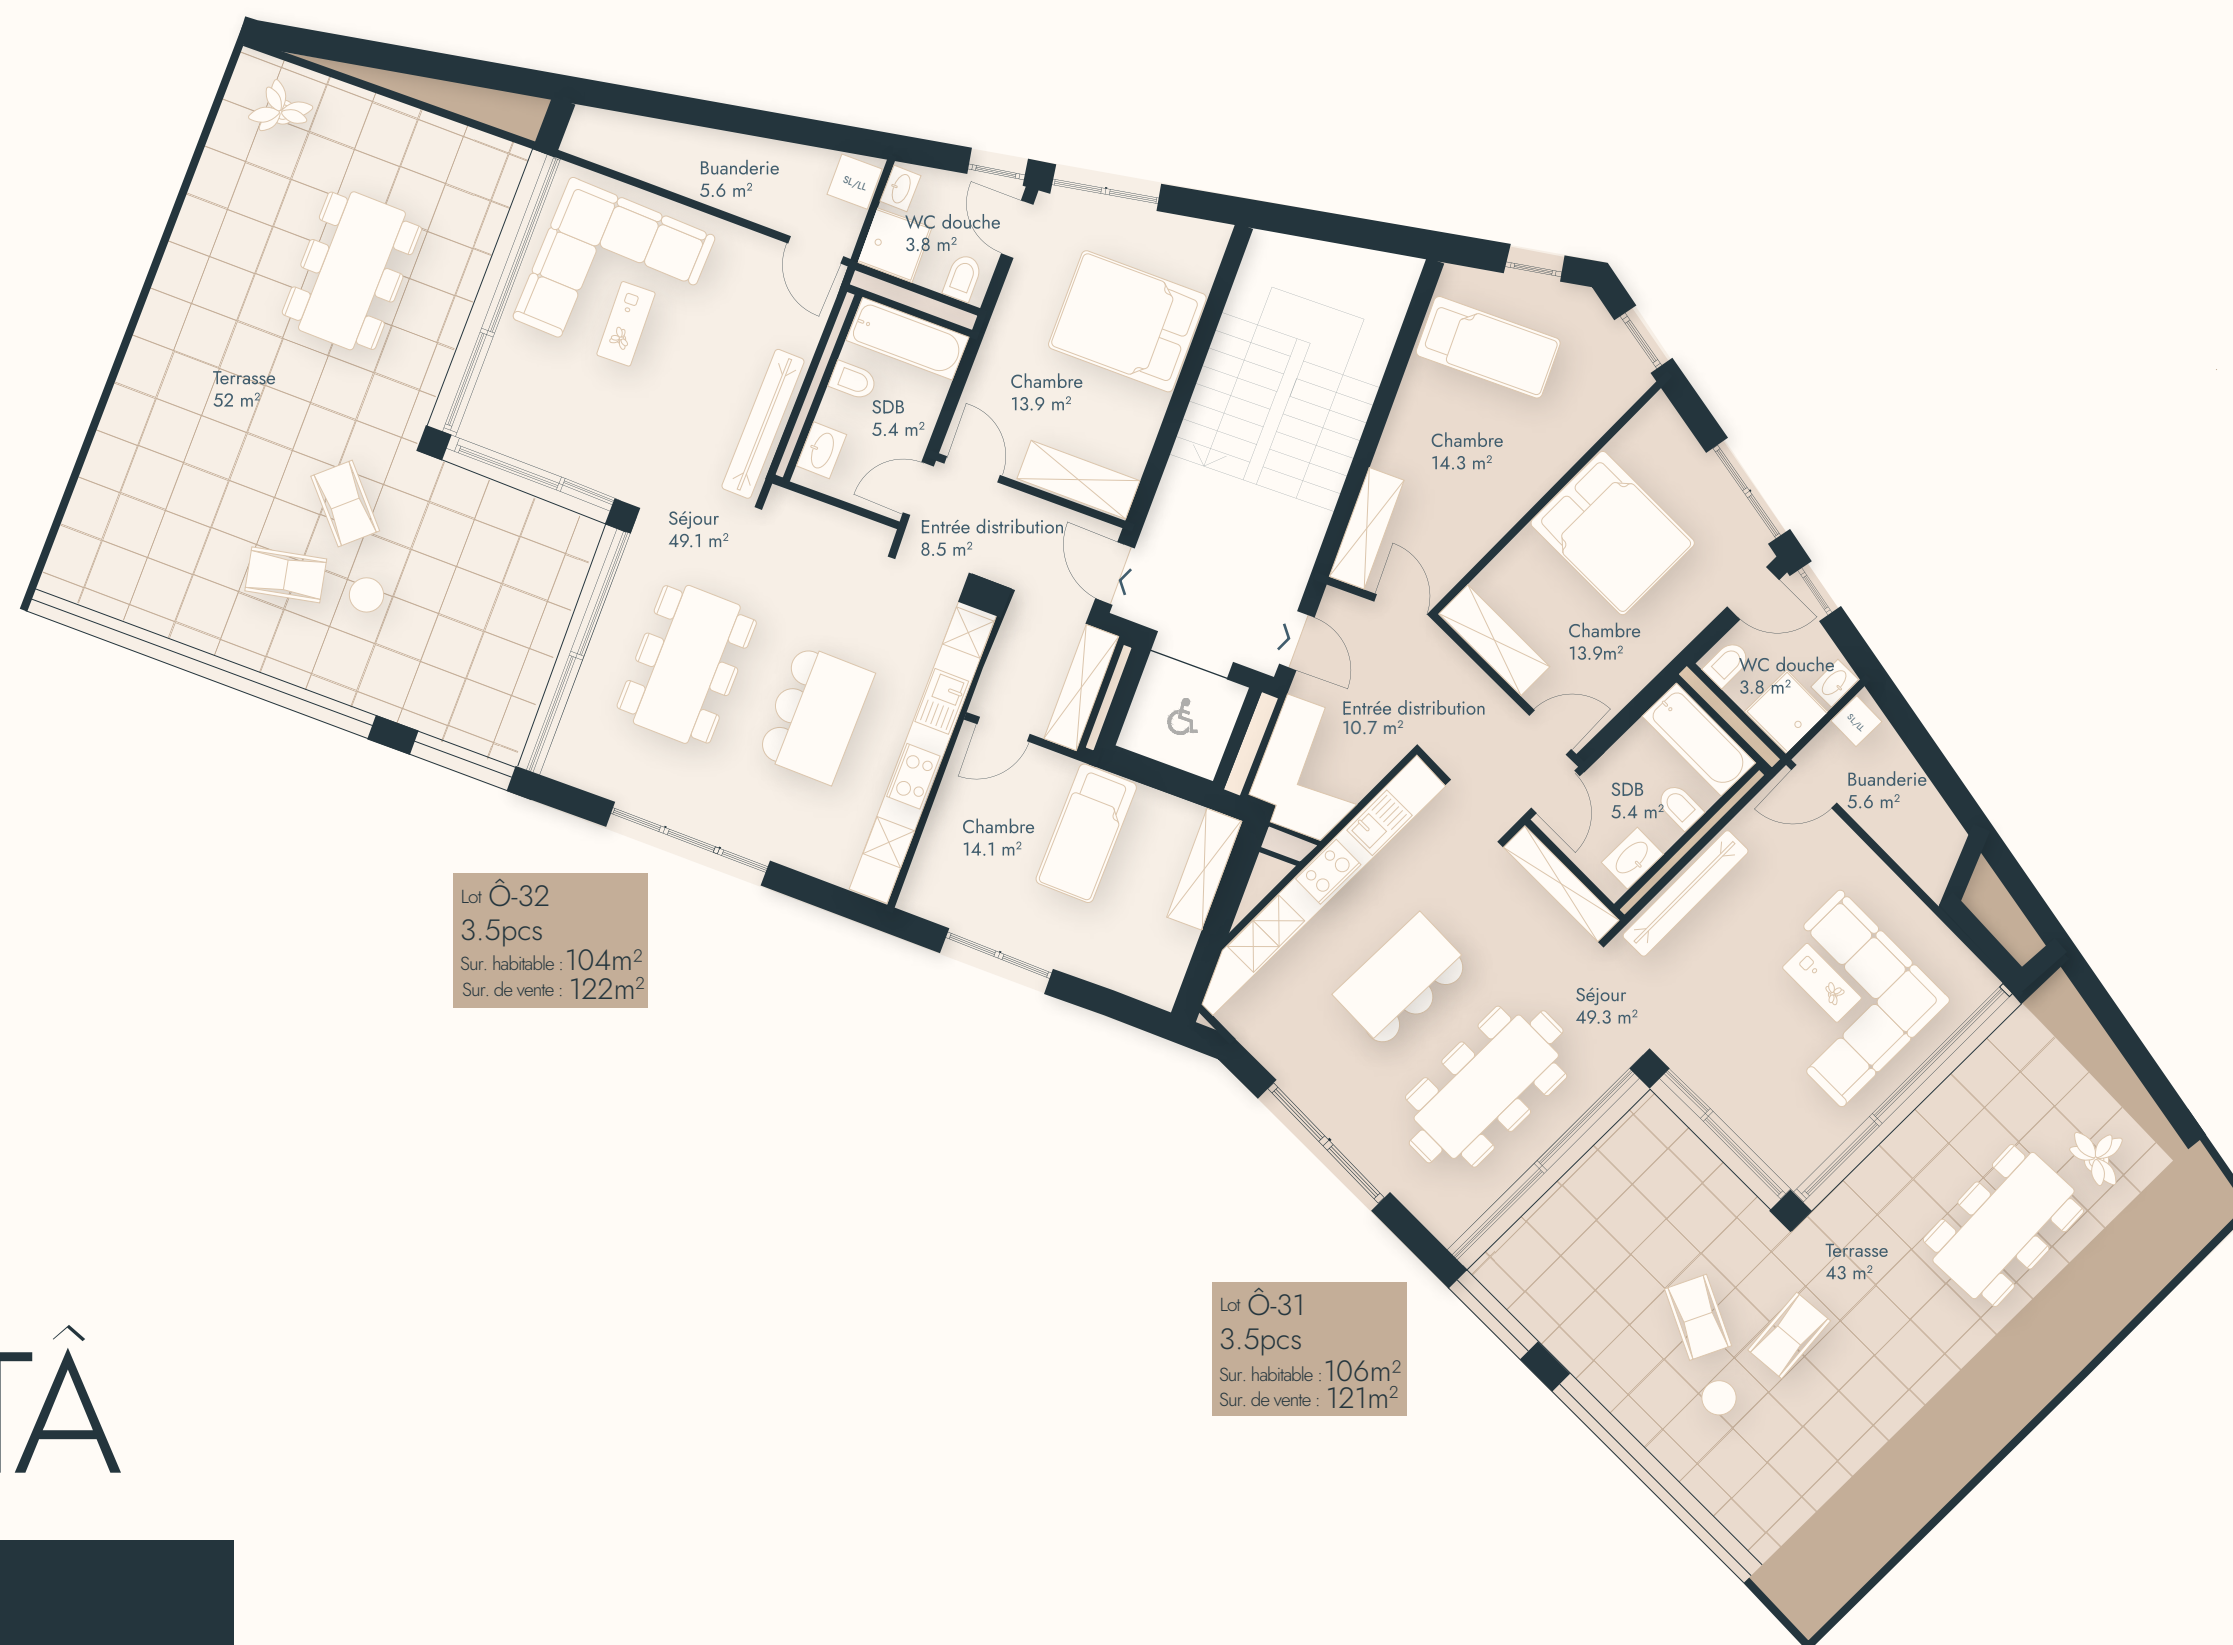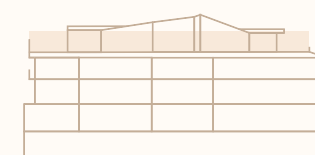

Lot Ô-32
3.5pcs
Sur. habitable : 104m²
Sur. de vente : 122m²

Lot Ô-31
3.5pcs
Sur. habitable : 106m²
Sur. de vente : 121m²

Les Résidences **HÔTÂ**

Résidence Ô

Etage
Attique

1:100


Plan non contractuel



Résidence Ô



Résidence Â

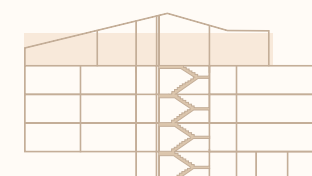

Lot Â-31
4.5pcs
Sur. habitable : 155m²
Sur. de vente : 193m²



A02
jardin privatif en
droit de jouissance
98m²

A01
jardin privatif en
droit de jouissance
00m²

Les Résidences
HÔTÂ

Résidence Â

Etage
Attique

1:100

Plan non contractuel